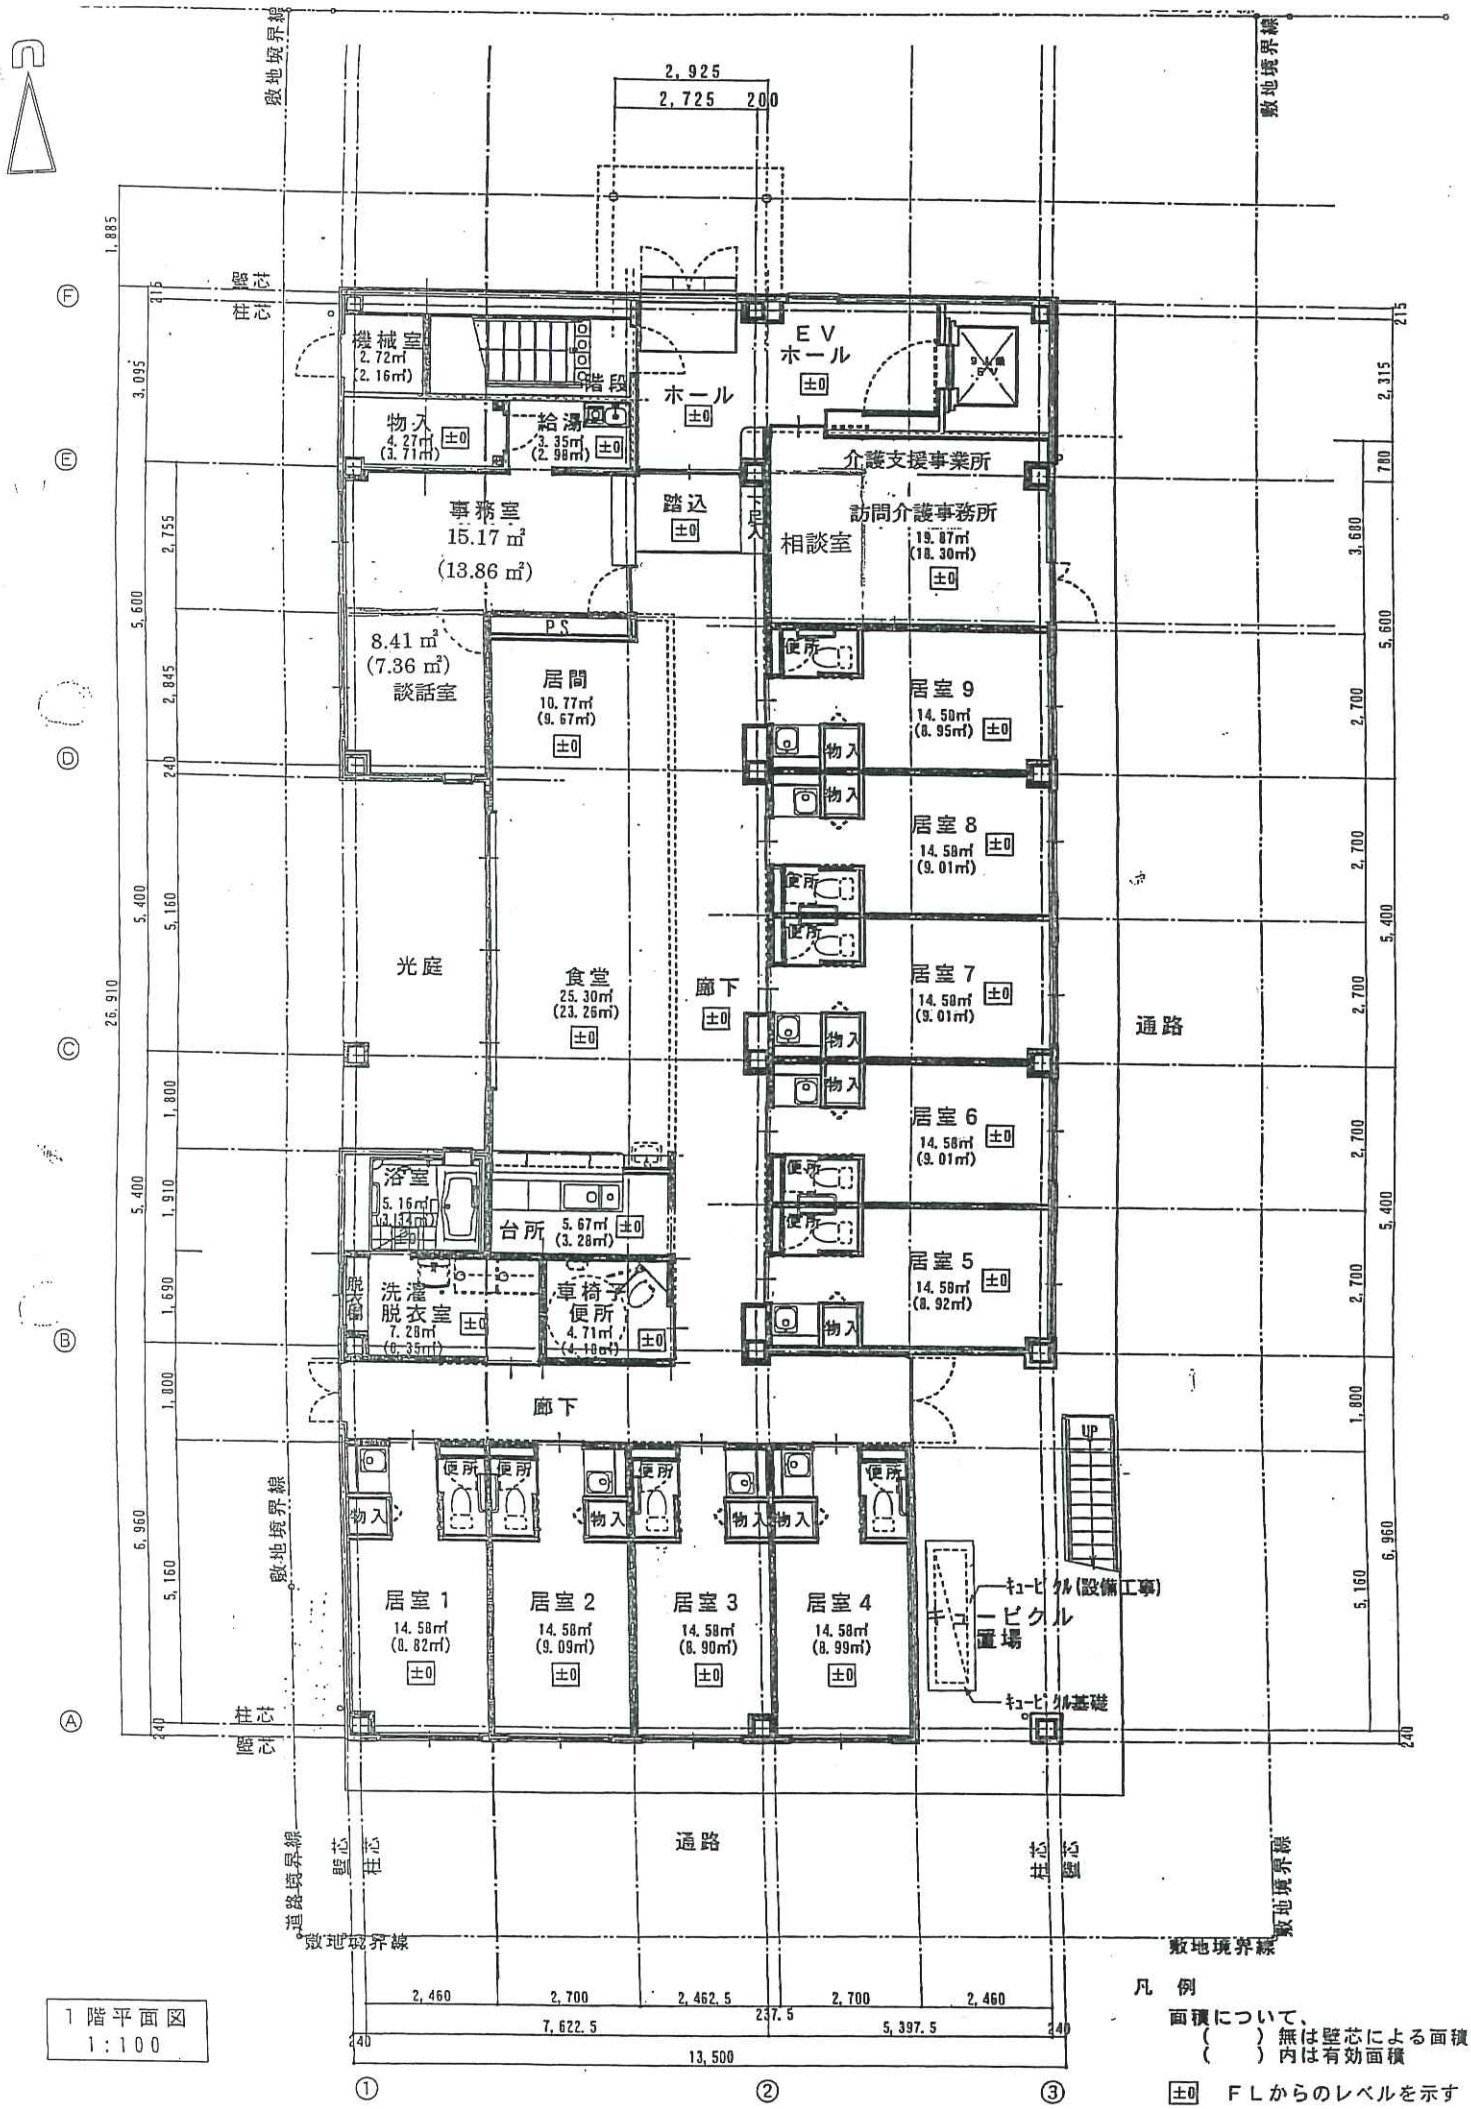

1階平面図
1:100

凡例

面積について、
( ) 無は壁芯による面積
( ) 内は有効面積

±0 FLからのレベルを示す